

基本信息：

90后新婚夫妻

男屋主从事房地产设计工作


女屋主从事工装设计工作

对于家的要求：

希望是一个自然舒适的家居环境，有居家办公需要

对于房子的接受度：

能接受颠覆性改造或者比较大的设计改动，也不一定是常规的家居布局。

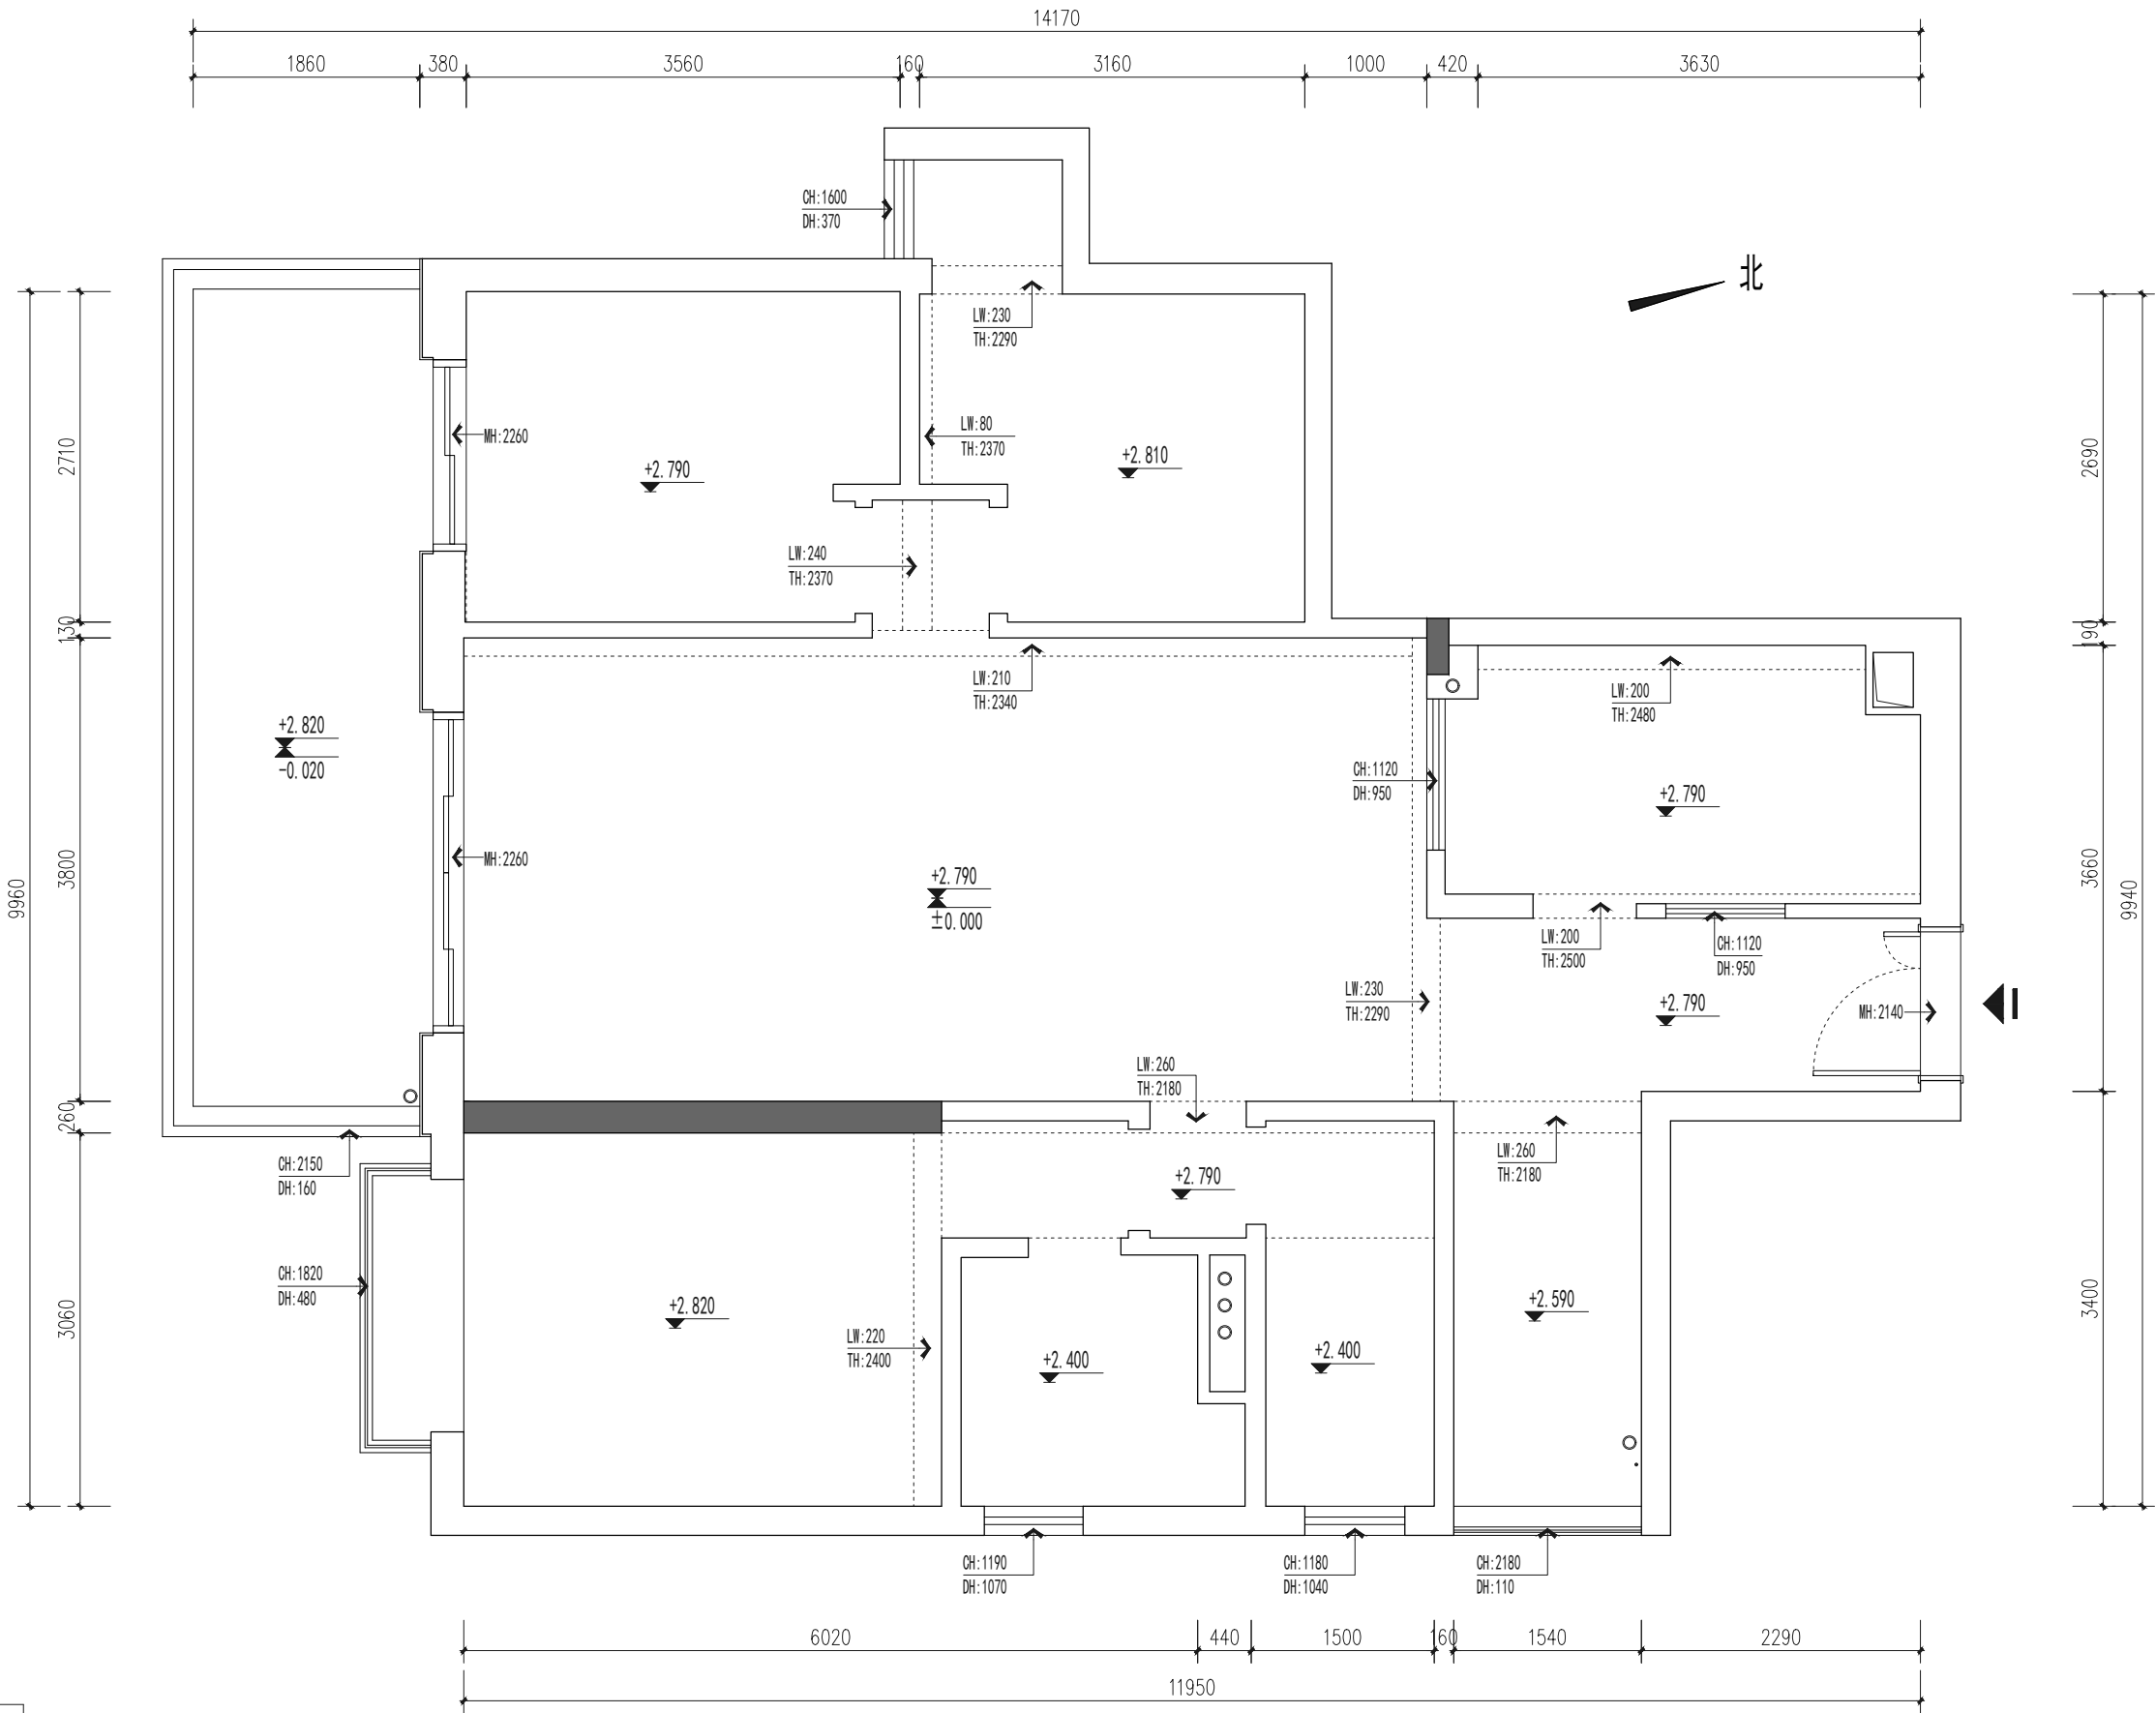

原始结构图(110平)

○	排水直管		总电总箱
●	排污管(含排污口)		弱电总箱
⊗	排水管(含排污口)		煤气表
⊗	地漏	LH	天花梁下吊高度
AC	空调口	LW	天花梁底面宽度
DH	台面离地高度	TH	梁位离地面高度
CH	窗户高度	MH	门洞高度